


AIGUA FREDA I
CALENTA

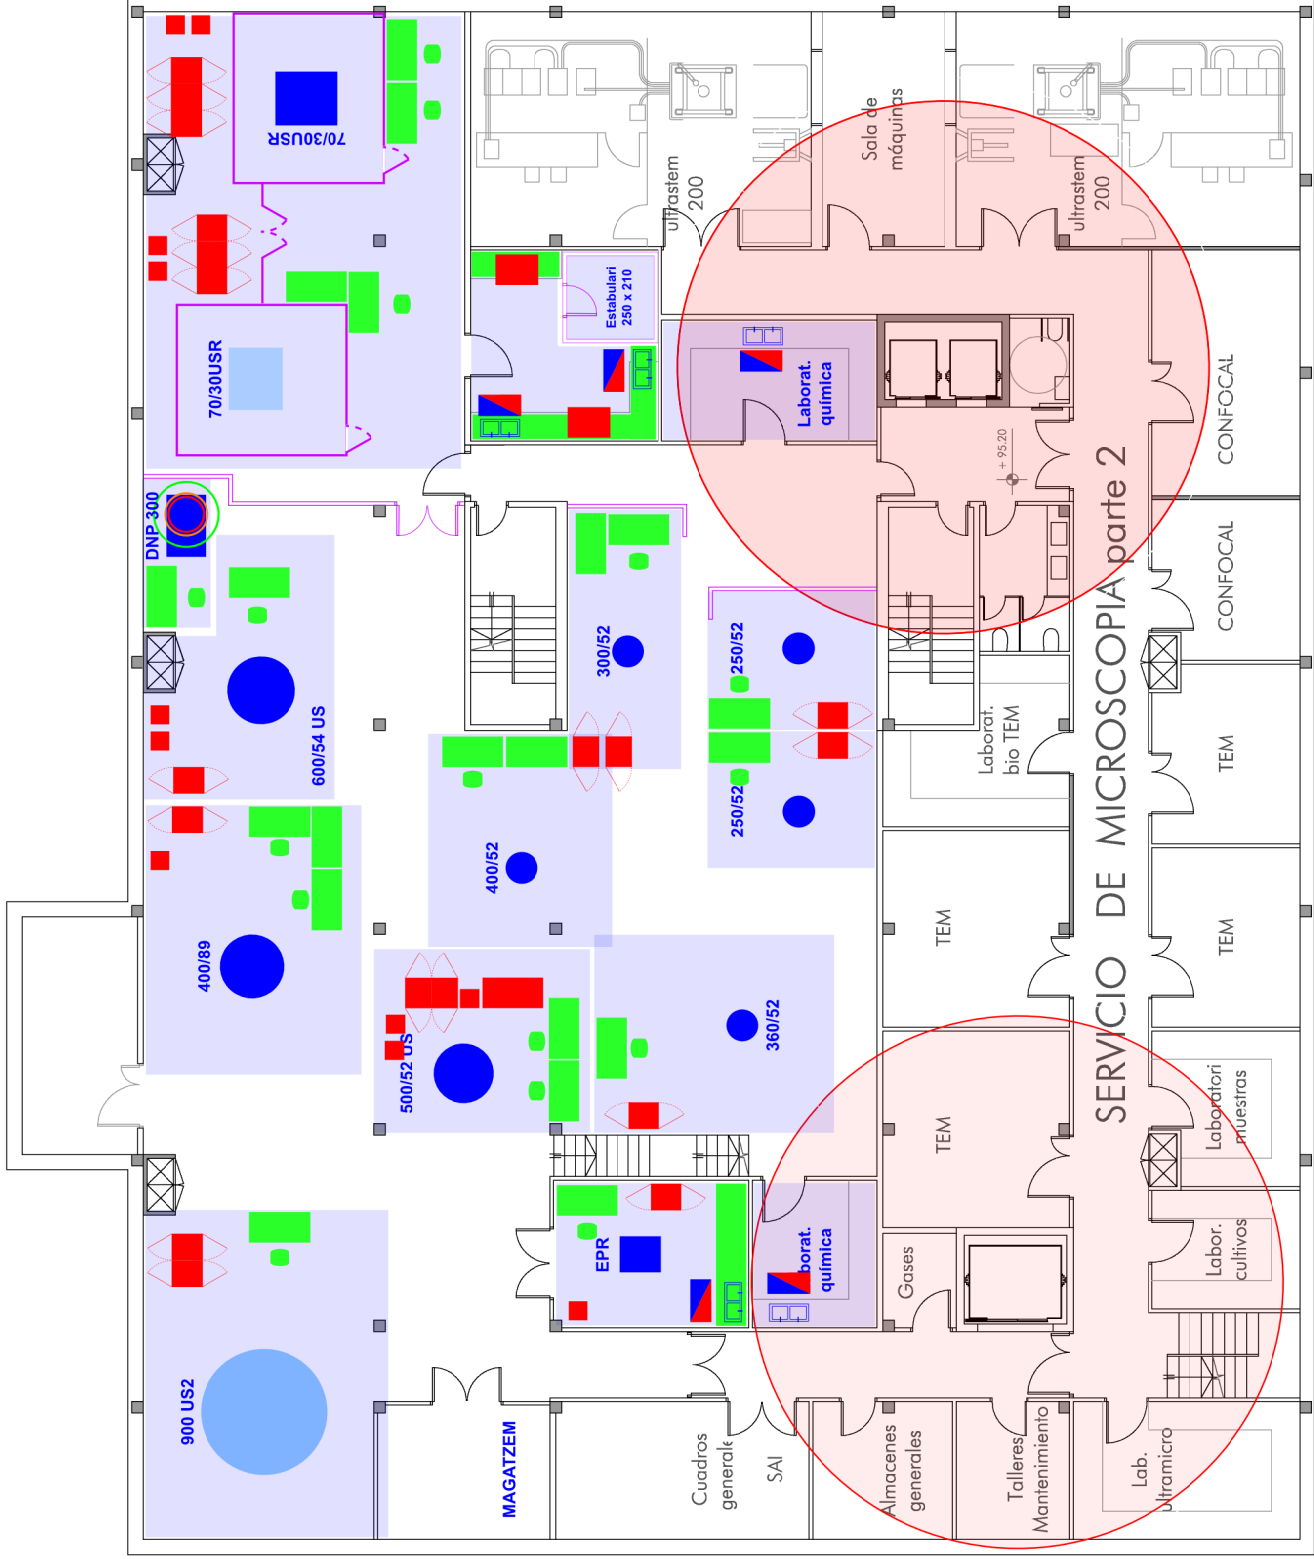

	XAVIER AGUILAR BORRÀS ARQUITECTE	TÍTULO DEL PROYECTO NUEVO EDIFICIO DE FUSIÓN, UNIVERSIDAD AUTÓNOMA DE BELLATERRA	PROYECTO BÁSICO Y EJECUTIVO	NOMBRE DE PLANO: PLANO DE DISTRIBUCIÓN	PLANTA SOTANO	ESCALAS: 1/200	FECHA: ABRIL 2010	PLANO NUM: 1
				GRÁFICA: 0 1 2 m	NOV ARCHIVO: IFAE_Planta Sotano.dwg			